Accusé de réception - Ministère de l'Intérieur
02B-212003339-20210520-71-AR
Accusé certifié exécutoire
Réception par le préfet : 25/05/2021

REPUBLIQUE FRANCAISE

MAIRIE DE VALLECALLE

COLLECTIVITE DE CORSE
ARRONDISSEMENT DE CALVI
CANTON DE BIGUGLIA NEBBIU

Téléphone : 04 95 37 62 11
20232 VALLECALLE

ARRETE N° 05/2021 DU 20 MAI 2021
RELATIF A LA MISE EN PLACE DU STATIONNEMENT ET DE LA CIRCULATION DANS LA COMMUNE DE VALLECALLE

LE MAIRE DE LA COMMUNE DE VALLECALLE

Vu la demande d'arrêté de police de la circulation déposée par la Société AGOSTINI pour réaliser des travaux de tranchée pour le compte d'EDF sur le parcours décrit dans le document joint à l'arrêté,

ARRETE

ARTICLE 1 : **Le stationnement des véhicules est interdit le long de la voie,**

ARTICLE 2 : **La circulation sur le tronçon s'effectuera en alternée,**

ARTICLE 3 **La circulation est interdite aux poids lourds.**

Cette réglementation est applicable durant 60 jours calendaires, à compter du 20 mai 2021.

ARTICLE 4 : **Le Maire de la Commune de Vallecalle,**
Le Chef de la Brigade de Gendarmerie de ST FLORENT, sont chargés, chacun en ce qui le concerne de l'application du présent Arrêté.

LE MAIRE



Liberté • Égalité • Fraternité
RÉPUBLIQUE FRANÇAISE
Ministère chargé des transports

Demande d'arrêté de police de la circulation

Code de la route L411-1 à L411-7
Code général des collectivités territoriales L2213-1 à L2213-6.1

Gestionnaires des réseaux routiers

cerfa N° 14024*01

Le demandeur

Particulier ☐ Service public ☐ Maître d'œuvre ou conducteur d'opération ☐ Entreprise ☑

Nom : AGOSTINI Prénom : Alain
Dénomination : Gerant Représenté par : Route du Stade Francois Monti
Adresse Numéro : ..... Extension : ..... Nom de la voie : .....
.....
Code postal 2 0 6 2 0 Localité : BIGUGLIA Pays : .....
Téléphone 0 6 0 9 9 4 3 4 3 9 Indiquez l'indicatif pour le pays étranger : ___
Courriel : sarlagostini.n@wanadoo.fr

Si le bénéficiaire est différent du demandeur

Nom : ..... Prénom : .....
Adresse Numéro : ..... Extension : ..... Nom de la voie : .....
.....
Code postal _____ Localité : ..... Pays : .....
Téléphone _____ Indiquez l'indicatif pour le pays étranger : ___
Courriel : ..... @ .....

Localisation du site concerné par la demande

Voie concernée : Autoroute n° ..... Route nationale n° ..... Route départementale n° d 62 Voie communale n° saint paul

Hors agglomération ☐ En agglomération ☐

Point de Repère (PR) routier d'origine d'application : ..... + ... ☐ Point de Repère (PR) routier de fin d'application : ..... + ... ☐

Adresse Numéro : ..... Extension : ..... Nom de la voie : .....
.....
Code postal 2 0 2 3 2 Localité : VALLECALLE

Nature et date des travaux

Permission de voirie antérieure : Oui ☐ Non ☐ Si oui indiquer la référence : .....
Description des travaux : .....
.....
.....
.....

Date prévue de début des travaux : 2 0 0 5 2 0 2 1 Durée des travaux (en jours calendaires) : 6 0

Réglementation souhaitée

Durée de la réglementation (en jours calendaires) : 6 0 Date de début de réglementation 2 0 0 5 2 0 2 1
Restriction sur section courante ☐ Restriction sur bretelles ☐
Sens de circulation concerné : Deux sens de circulation ☐ Sens des Points de Repères (PR) croissants ☐
Sens des Points de Repères (PR) décroissants ☐ Fermeture à la circulation ☐
Basculement de circulation sur chaussée opposée ☐
Circulation alternée : Par feux tricolores ☐ Manuellement ☑
Restriction de chaussée :
Neutralisation de la bande d'arrêt d'urgence (BAU) ☐ Empiètement sur chaussée ☑ largeur de voie maintenue 2 m
Suppression de voie ☐ nombre de voie(s) supprimée(s) ___

Interdiction de :

Circuler	Stationner	Dépasser
Véhicules légers ☐	véhicules légers ☑	véhicules légers ☐
poids lourds ☑	poids lourds ☑	poids lourds ☐

Vitesse limitée à : 30 km/h

Itinéraire de déviation *(à préciser par sens)* :

.....

.....

.....

.....

Autres prescriptions :

.....

.....

.....

La pose, le maintien ou le retrait de la signalisation spécifique au chantier sont effectués par :

Le demandeur ☑ Une entreprise spécialité ☐

Nom : ..... Prénom : .....

Dénomination : ..... Représenté par : .....

Adresse Numéro : ..... Extension : ..... Nom de la voie : .....

.....

Code postal ☐☐☐☐☐ Localité : ..... Pays : .....

Téléphone ☐☐ ☐☐ ☐☐ ☐☐ ☐☐ Indiquez l'indicatif pour le pays étranger : ☐☐☐

Courriel : .....@.....

Pièces jointes à la demande

Afin de faciliter la compréhension et l'instruction du dossier, la demande d'arrêté est accompagnée d'un dossier comprenant :

Une notice détaillée avec notamment l'évaluation de la gêne occasionnée au usagers ☐

Plan de situation 1/10 ou 1/20 000ème ☑ Plan des travaux 1/200 ou 1/ 500ème ☐ Schéma de signalisation ☐

Itinéraire de déviation 1/2 000 ou 1/5 000ème ☐

J'atteste de l'exactitude des informations fournies ☑

Fait à : ... Le : 18/05/2021

Nom : Agostini Prénom : Alain Qualité : Gerant

La loi n° 78-17 du 6 janvier 1978 modifiée relative à l'informatique, aux fichiers et aux libertés, garantit un droit d'accès et de rectification des données auprès des organismes destinataires du formulaire.

Plan de situation 1/10000e :

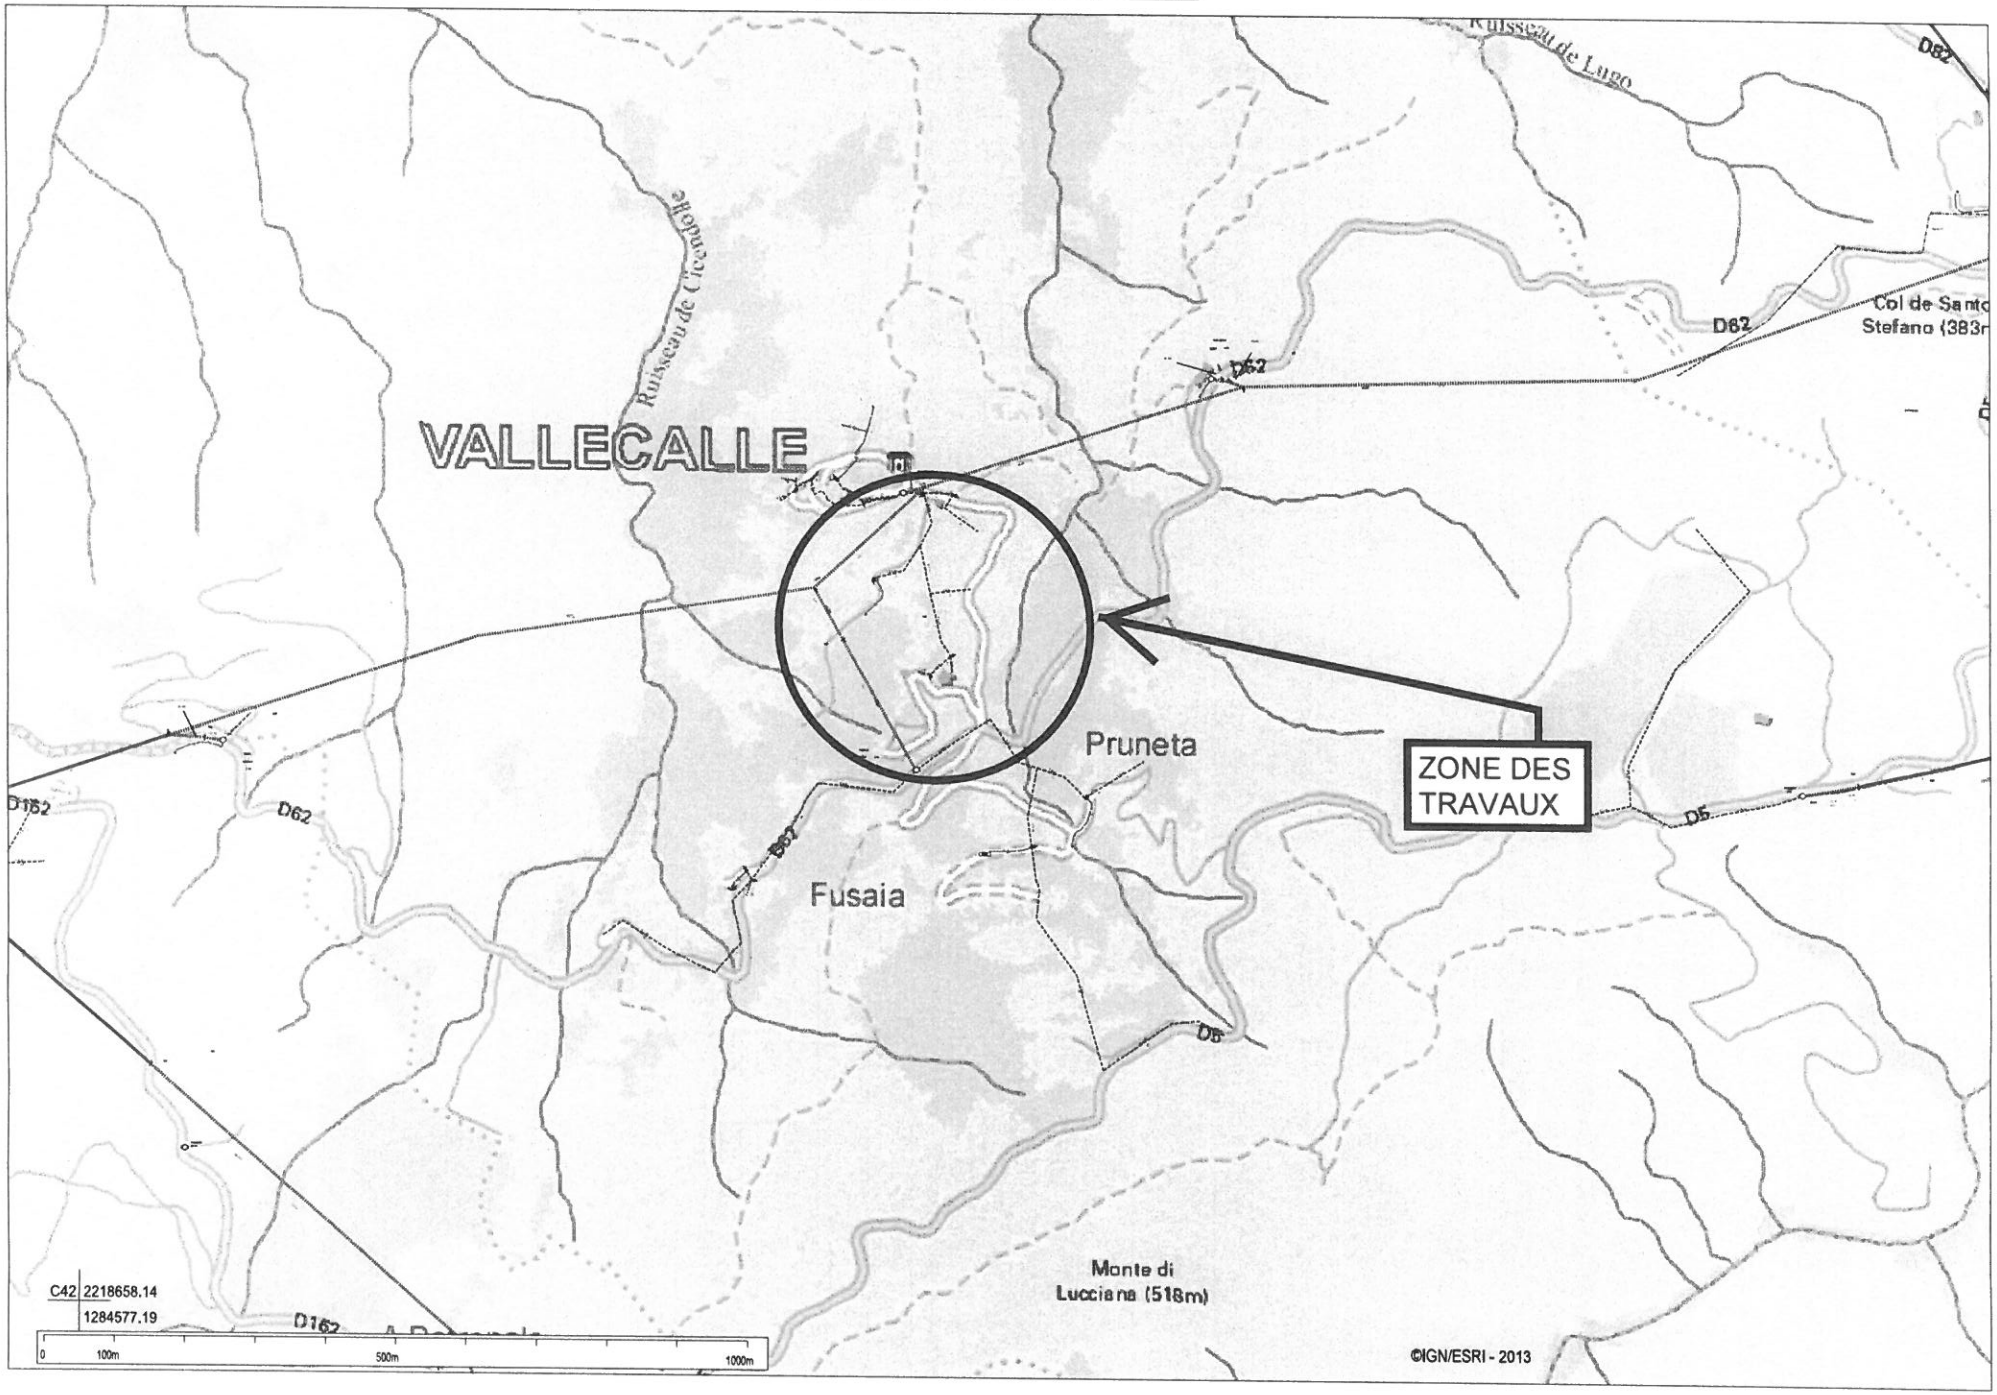

Plan conforme 1/1000e :

